



Имот N°	Тип	Изложение	ЗО, м ²	ОЧ, м ²	Общо, м ²
Ап. С-15	тристаен	югоизток/ северозапад	107.48	17.30	124.78
Ап. С-16	двустаен	югоизток	62.82	10.11	72.93
Ап. С-17	тристаен	югоизток/ северозапад	112.60	18.13	130.73

Имот N°	Тип	Изложение	ЗО, м ²	ОЧ, м ²	Общо, м ²
Ап. D-16	тристаен	югоизток/ северозапад	107.05	16.34	123.39
Ап. D-17	двустаен	югоизток	62.71	9.57	72.28
Ап. D-18	тристаен	югоизток/ северозапад	112.55	17.18	129.73

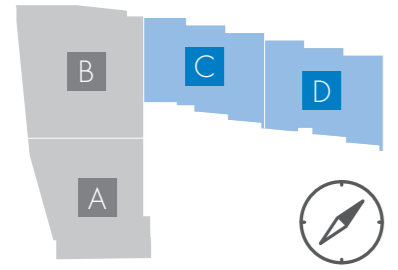

Разпределение на етаж 6 | Кота +17,48 м

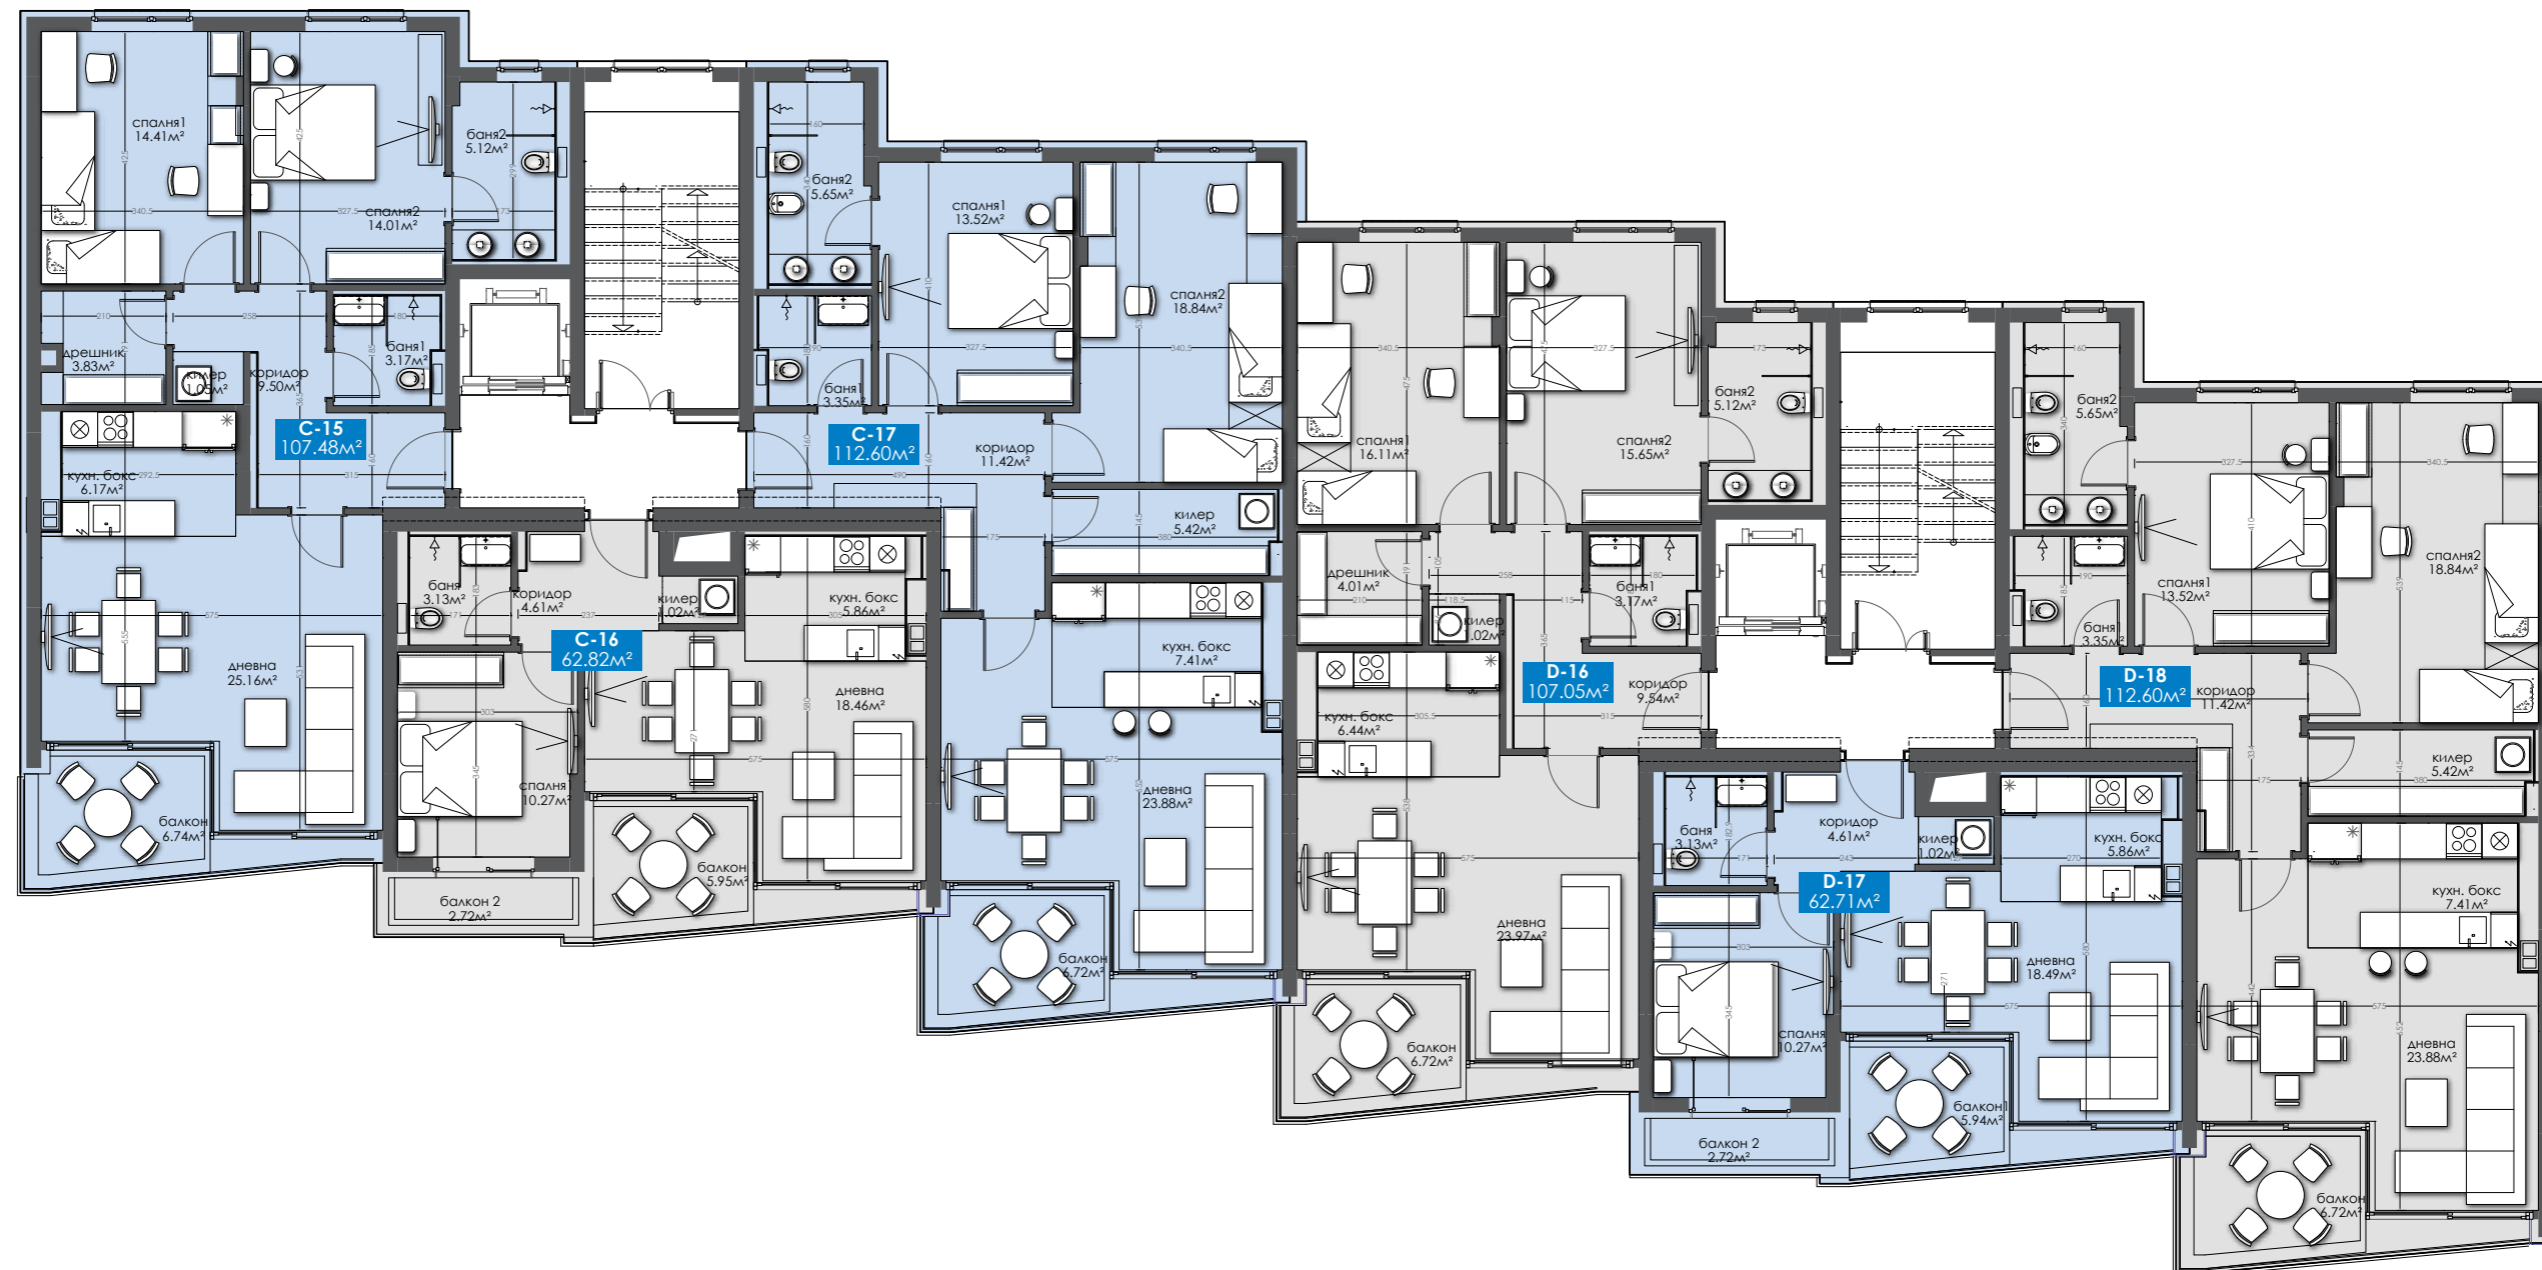